



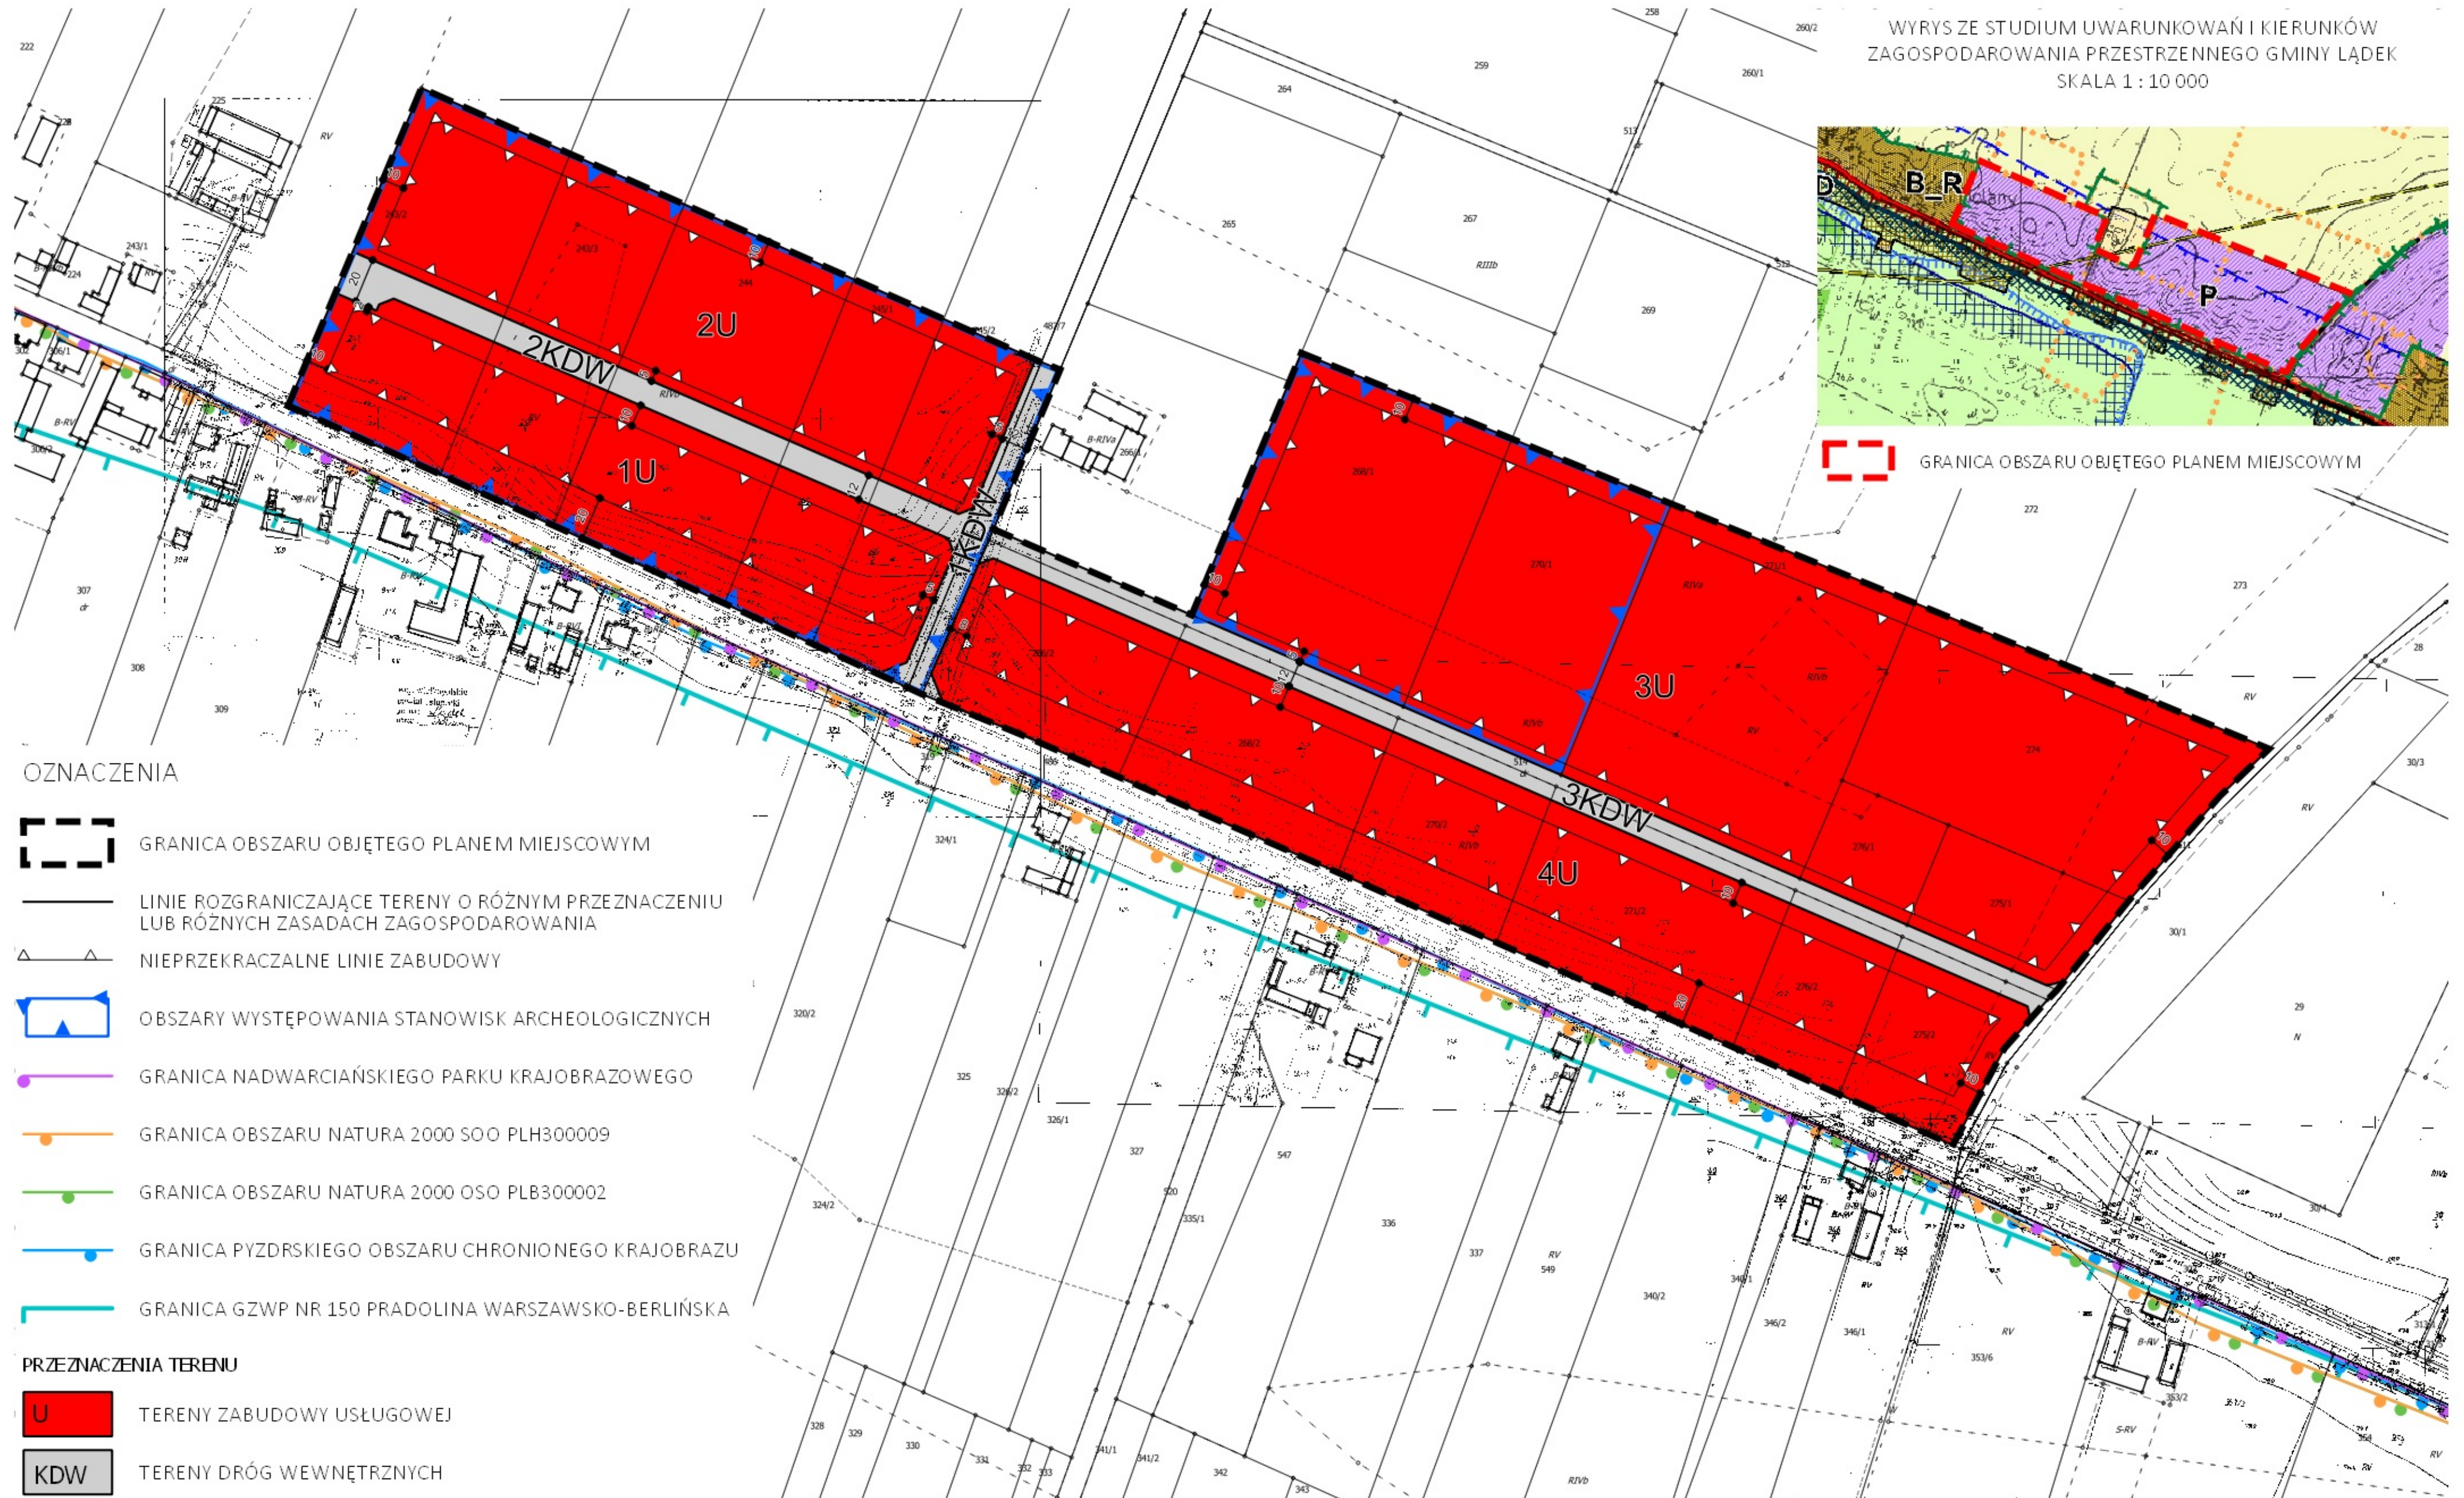

# MIEJSCOWY PLAN ZAGOSPODAROWANIA PRZESTRZENNEGO GMINY ŁĄDEK DLA WYBRANEGO OBSZARU W MIEJSCOWOŚCI DOLANY

SKALA 1 : 2000

Załącznik Nr 1 do Uchwały  
Nr XXVII/150/16  
Rady Gminy Łądek  
z dnia 14 lipca 2016 r.

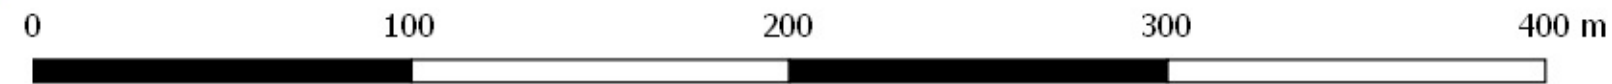

WYRYS ZE STUDIUM UWARUNKOWAŃ I KIERUNKÓW  
ZAGOSPODAROWANIA PRZESTRZENNEGO GMINY ŁĄDEK  
SKALA 1 : 10 000



GRANICA OBSZARU OBJĘTEGO PLANEM MIEJSCOWYM

## OZNACZENIA

- GRANICA OBSZARU OBJĘTEGO PLANEM MIEJSCOWYM
- LINIE ROZGRANICZAJĄCE TERENY O RÓŻNYM PRZEZNACZENIU LUB RÓŻNYCH ZASADACH ZAGOSPODAROWANIA
- NIEPRZEKACZALNE LINIE ZABUDOWY
- OBSZARY WYSTĘPOWANIA STANOWISK ARCHEOLOGICZNYCH
- GRANICA NADWARCIAŃSKIEGO PARKU KRAJOBRAZOWEGO
- GRANICA OBSZARU NATURA 2000 SOO PLH300009
- GRANICA OBSZARU NATURA 2000 OSO PLB300002
- GRANICA PYZDRSKIEGO OBSZARU CHRONIONEGO KRAJOBRAZU
- GRANICA GZWP NR 150 PRADOLINA WARSZAWSKO-BERLIŃSKA

## PRZEZNACZENIA TERENU

- U TERENY ZABUDOWY USŁUGOWEJ
- KDW TERENY DRÓG WEWNĘTRZNYCH